

Intersol Developer Sp. z o.o.

ul. Maratońska 56, 26-600 Radom

tel. 48 331 75 21

tel./fax 48 331 75 25


tel. kom. 514 091 666

biuro@intersol.pl

www.intersol.pl



- ➔ 3 POKOJE
- ➔ ŁAZIENKA
- ➔ KUCHNIA
- ➔ PRZEDPOKÓJ
- ➔ TARAS + BALKON
- ➔ GARDEROBA
- ➔ DZIAŁKA

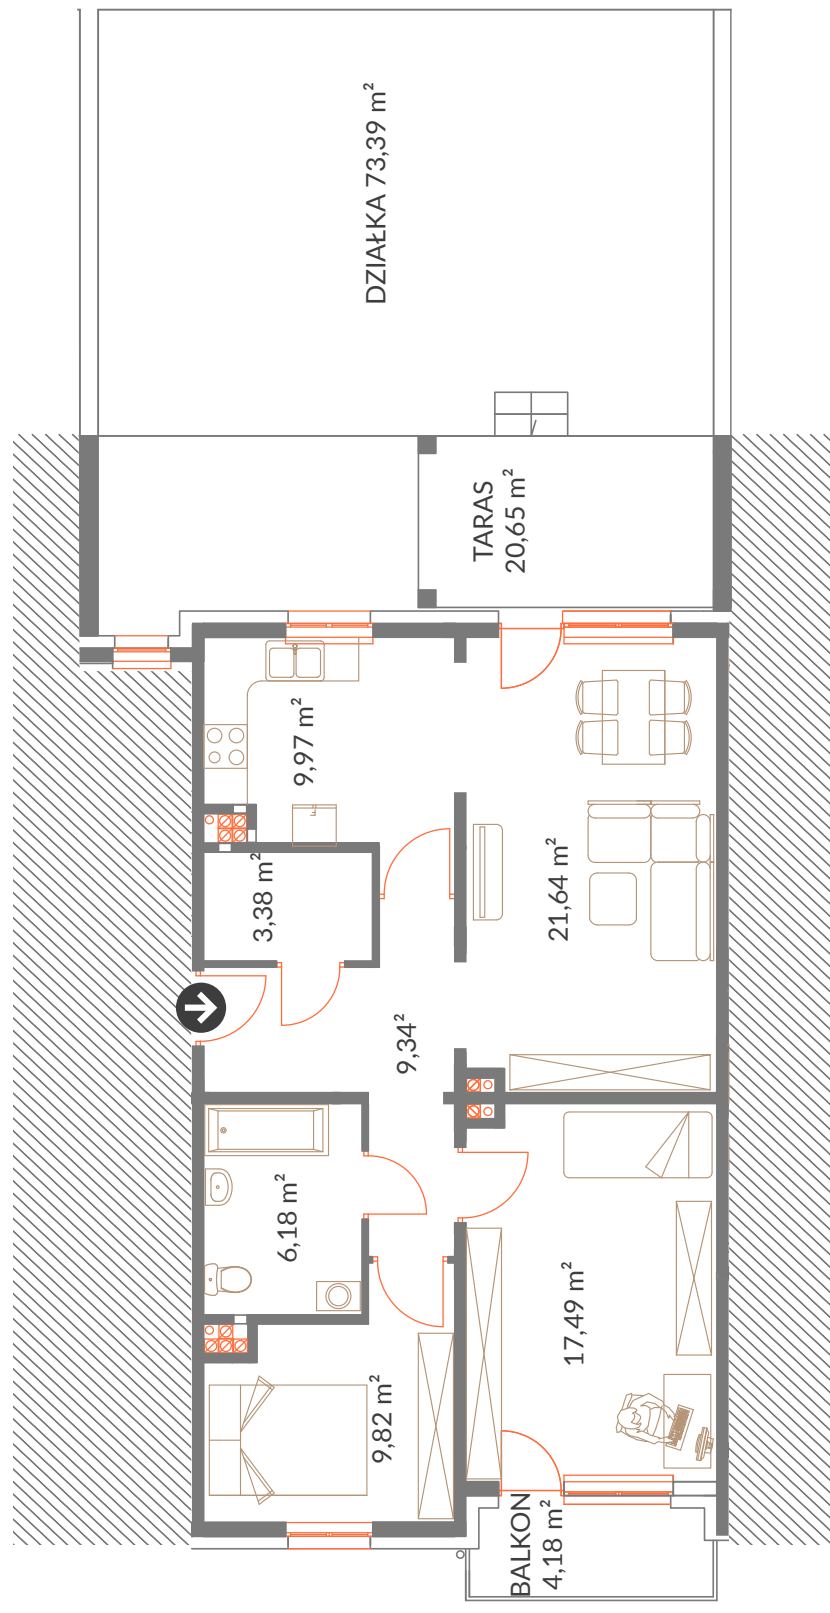

**BLOK NR 5 / PARTER / LOKAL NR 1**

**POW. MIESZKANIA 77,82 m<sup>2</sup>**