


Intersol Developer Sp. z o.o.
ul. Maratońska 56, 26-600 Radom
tel. 48 331 75 21
tel./fax 48 331 75 25
tel. kom. 514 091 666
biuro@intersol.pl
www.intersol.pl



- ➔ 3 POKOJE
- ➔ ŁAZIENKA
- ➔ ANEKS KUCHENNY
- ➔ PRZEDPOKÓJ
- ➔ BALKON

BLOK NR 5 / I PIĘTRO / LOKAL NR 17

POW. MIESZKANIA 67,74 m²

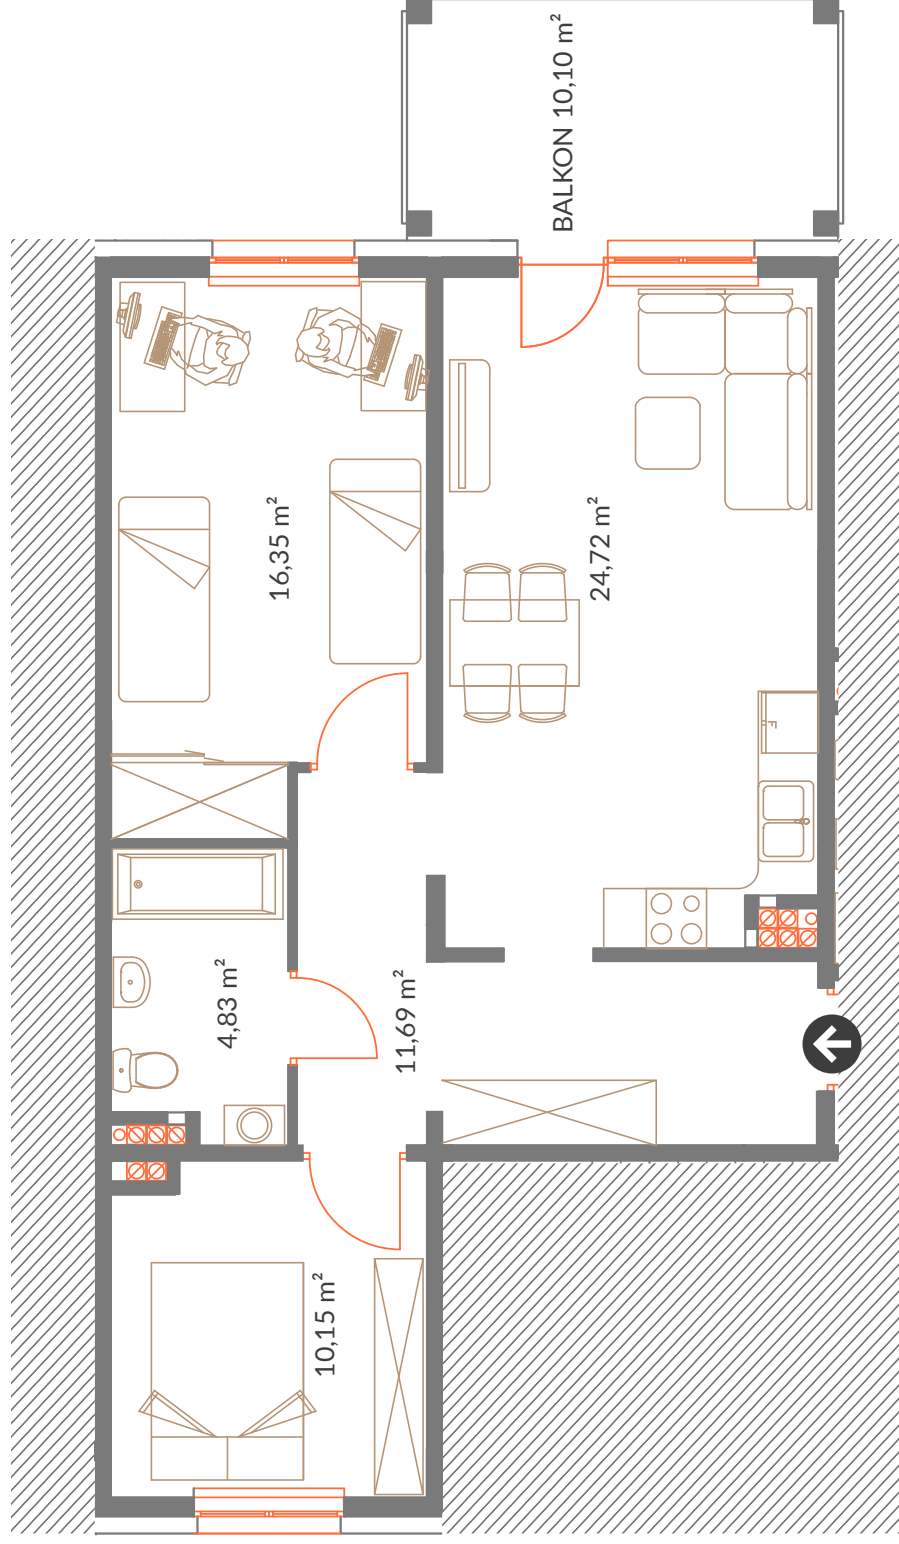

Możliwość zamiany małego pokoju na kuchnię.