

Intersol Developer Sp. z o.o.

ul. Maratońska 56, 26-600 Radom

tel. 48 331 75 21

tel./fax 48 331 75 25


tel. kom. 514 091 666

biuro@intersol.pl

www.intersol.pl



- ➔ 3 POKOJE
- ➔ ŁAZIENKA
- ➔ ANEKS KUCHENNY
- ➔ PRZEDPOKÓJ
- ➔ BALKON

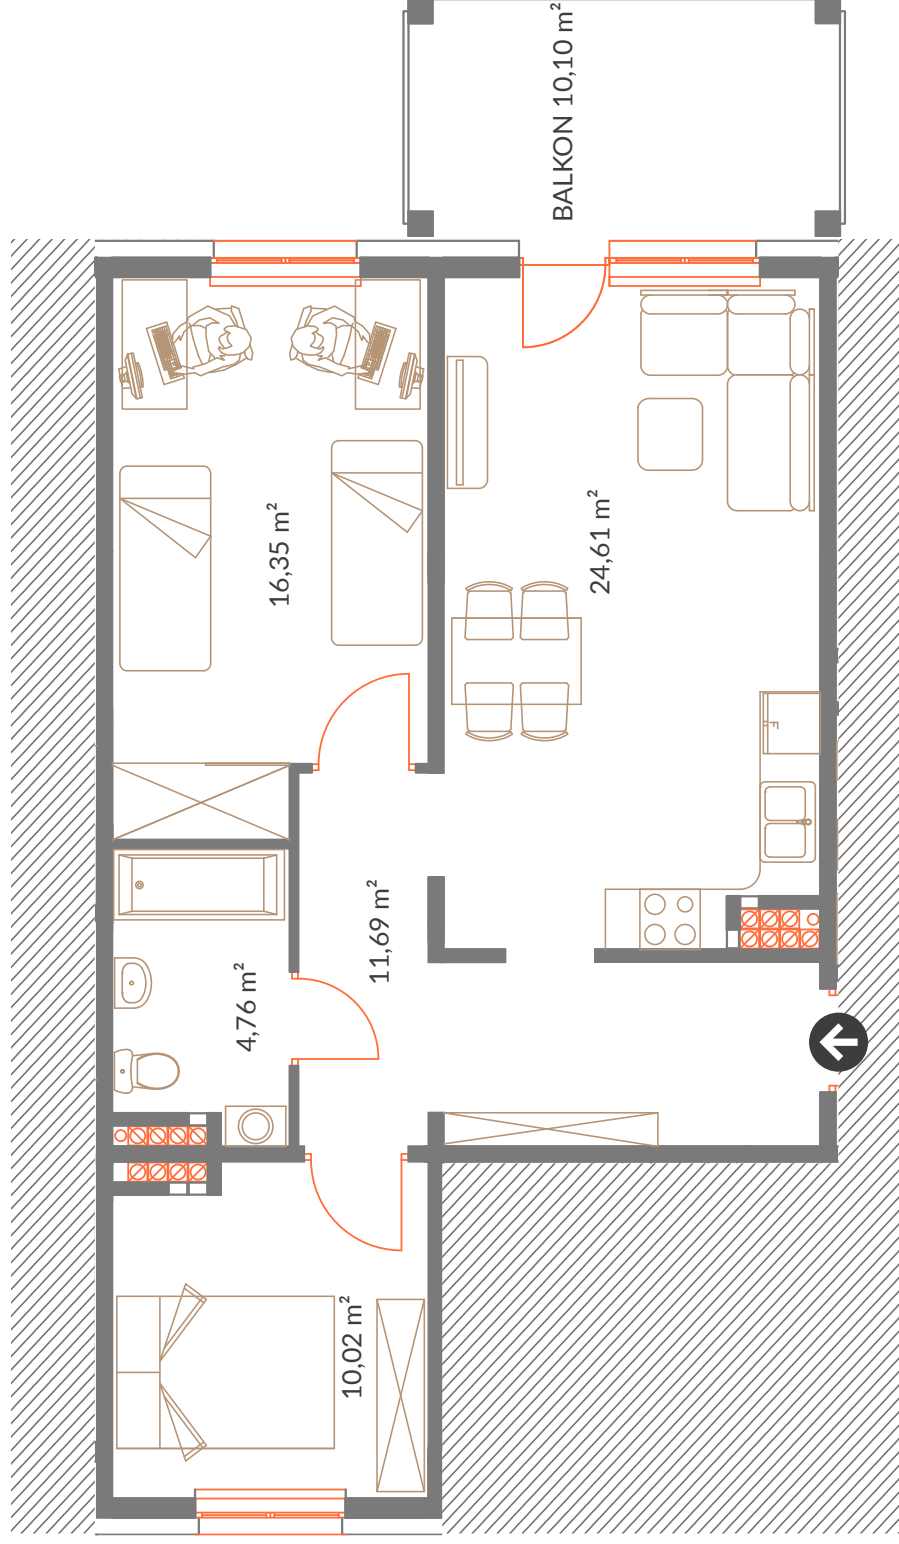

Możliwość zamiany małego pokoju na kuchnię.

**BLOK NR 5 / II PIĘTRO / LOKAL NR 21**

**POW. MIESZKANIA 67,43 m<sup>2</sup>**