
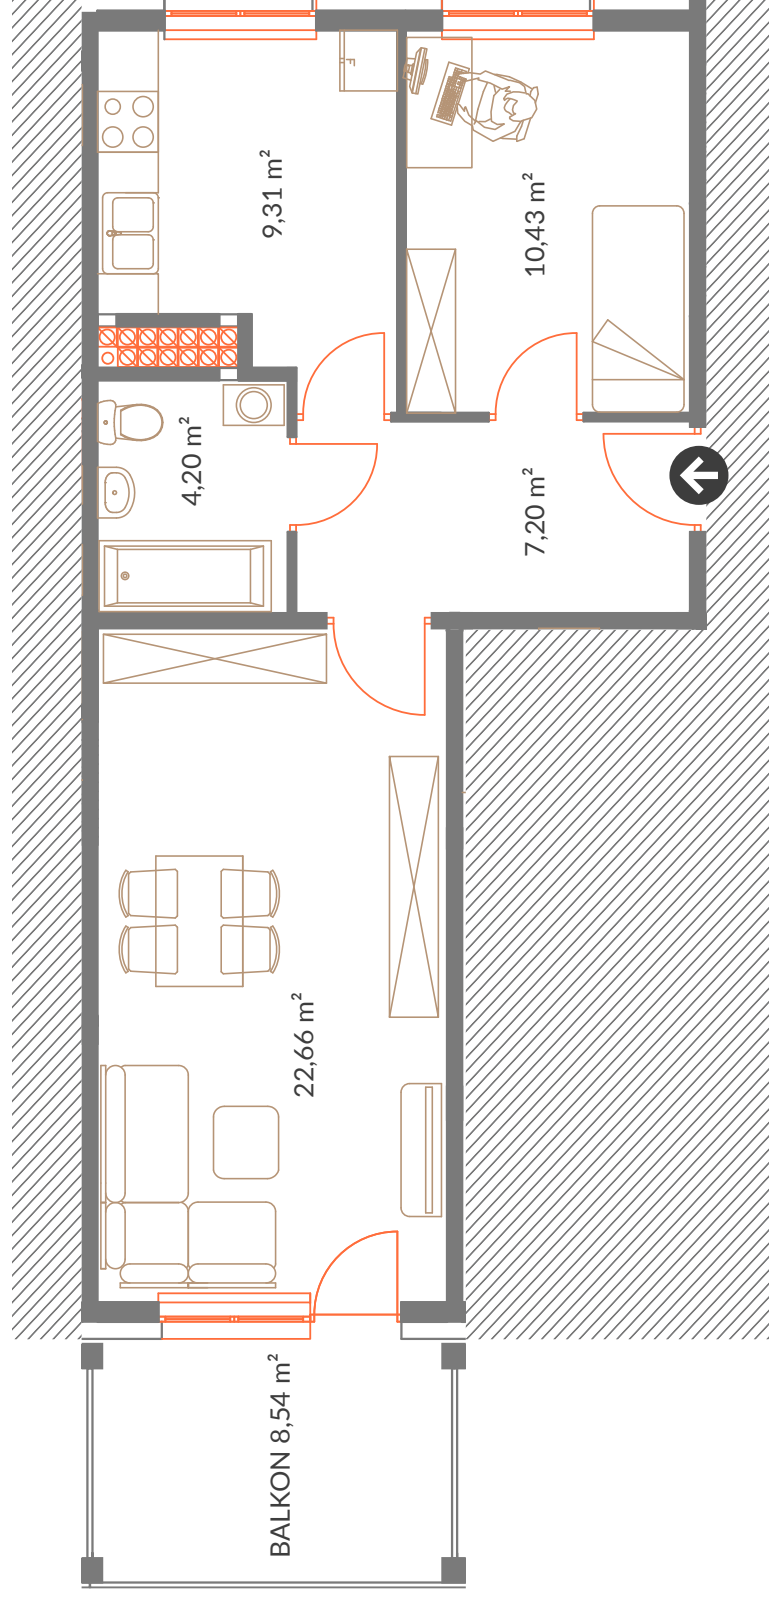


Intersol Developer Sp. z o.o.
ul. Maratońska 56, 26-600 Radom
tel. 48 331 75 21
tel./fax 48 331 75 25
tel. kom. 514 091 666
biuro@intersol.pl
www.intersol.pl

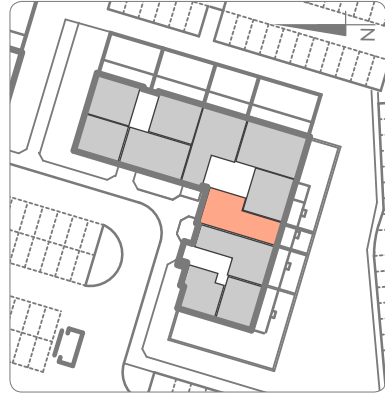

- ➔ 2 POKOJE
- ➔ ŁAZIENKA
- ➔ KUCHNIA
- ➔ PRZEDPOKÓJ
- ➔ BALKON

BLOK NR 5 / III PIĘTRO / LOKAL NR 28

POW. MIESZKANIA 53,80 m²